


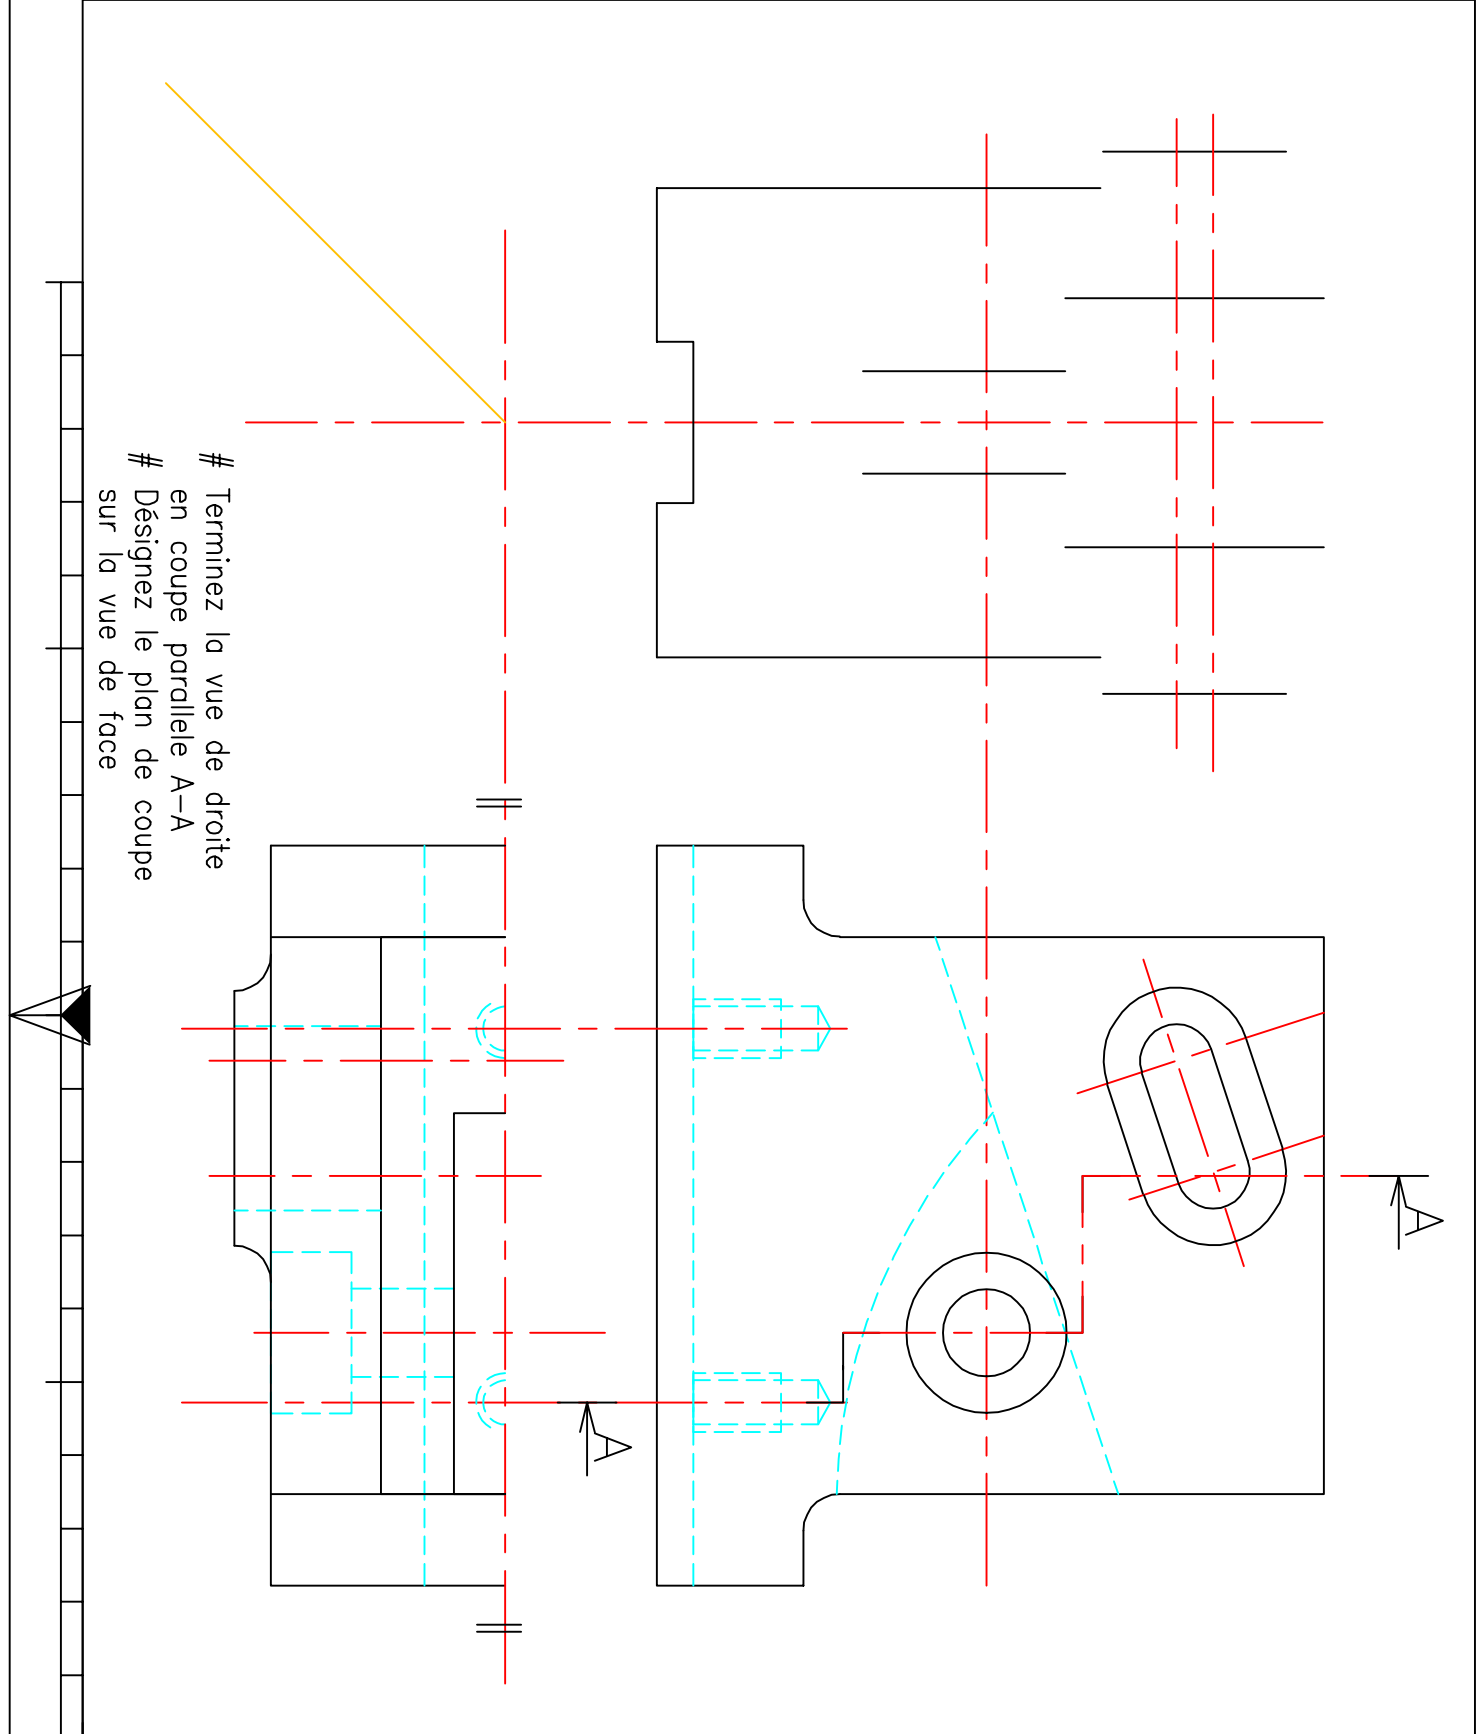

Terminez la vue de droite
en coupe parallèle A-A
Désignez le plan de coupe
sur la vue de face

A4H	LYCEE Ch. de FOUCAULD	Nom:
Ech.: 1:2	CONTRE POINTE	Date:
	CORPS	Classe:
		Nø : excpar8