


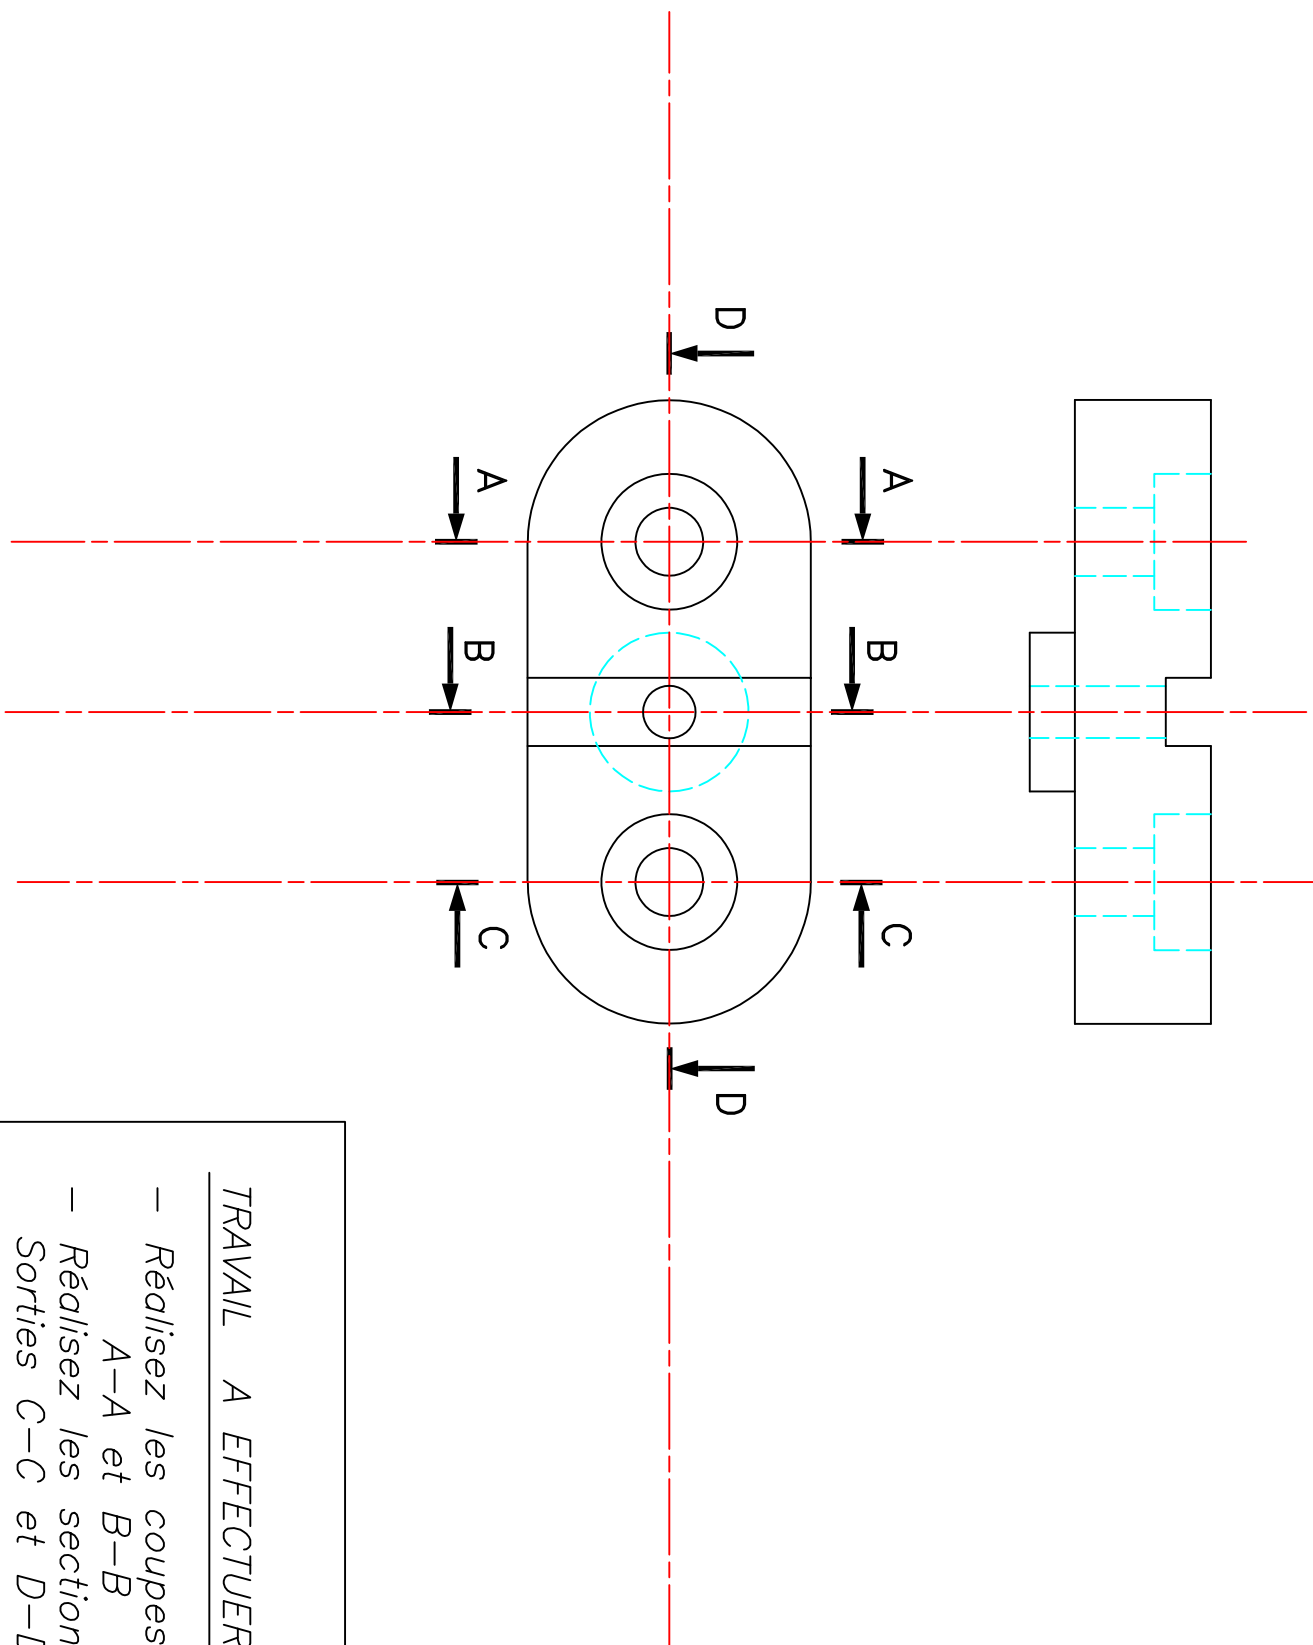

TRAVAIL A EFFECTUER

- Réalisez les coupes A-A et B-B
- Réalisez les sections Sorties C-C et D-D

A4H


LYCEE Ch. de FOUCAULD

Nom:

Ech.:1,5:1

PORTE FUSIBLE

Date:

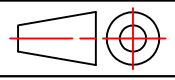

COUPES et SECTIONS

Classe:

N° :EXSEC6